
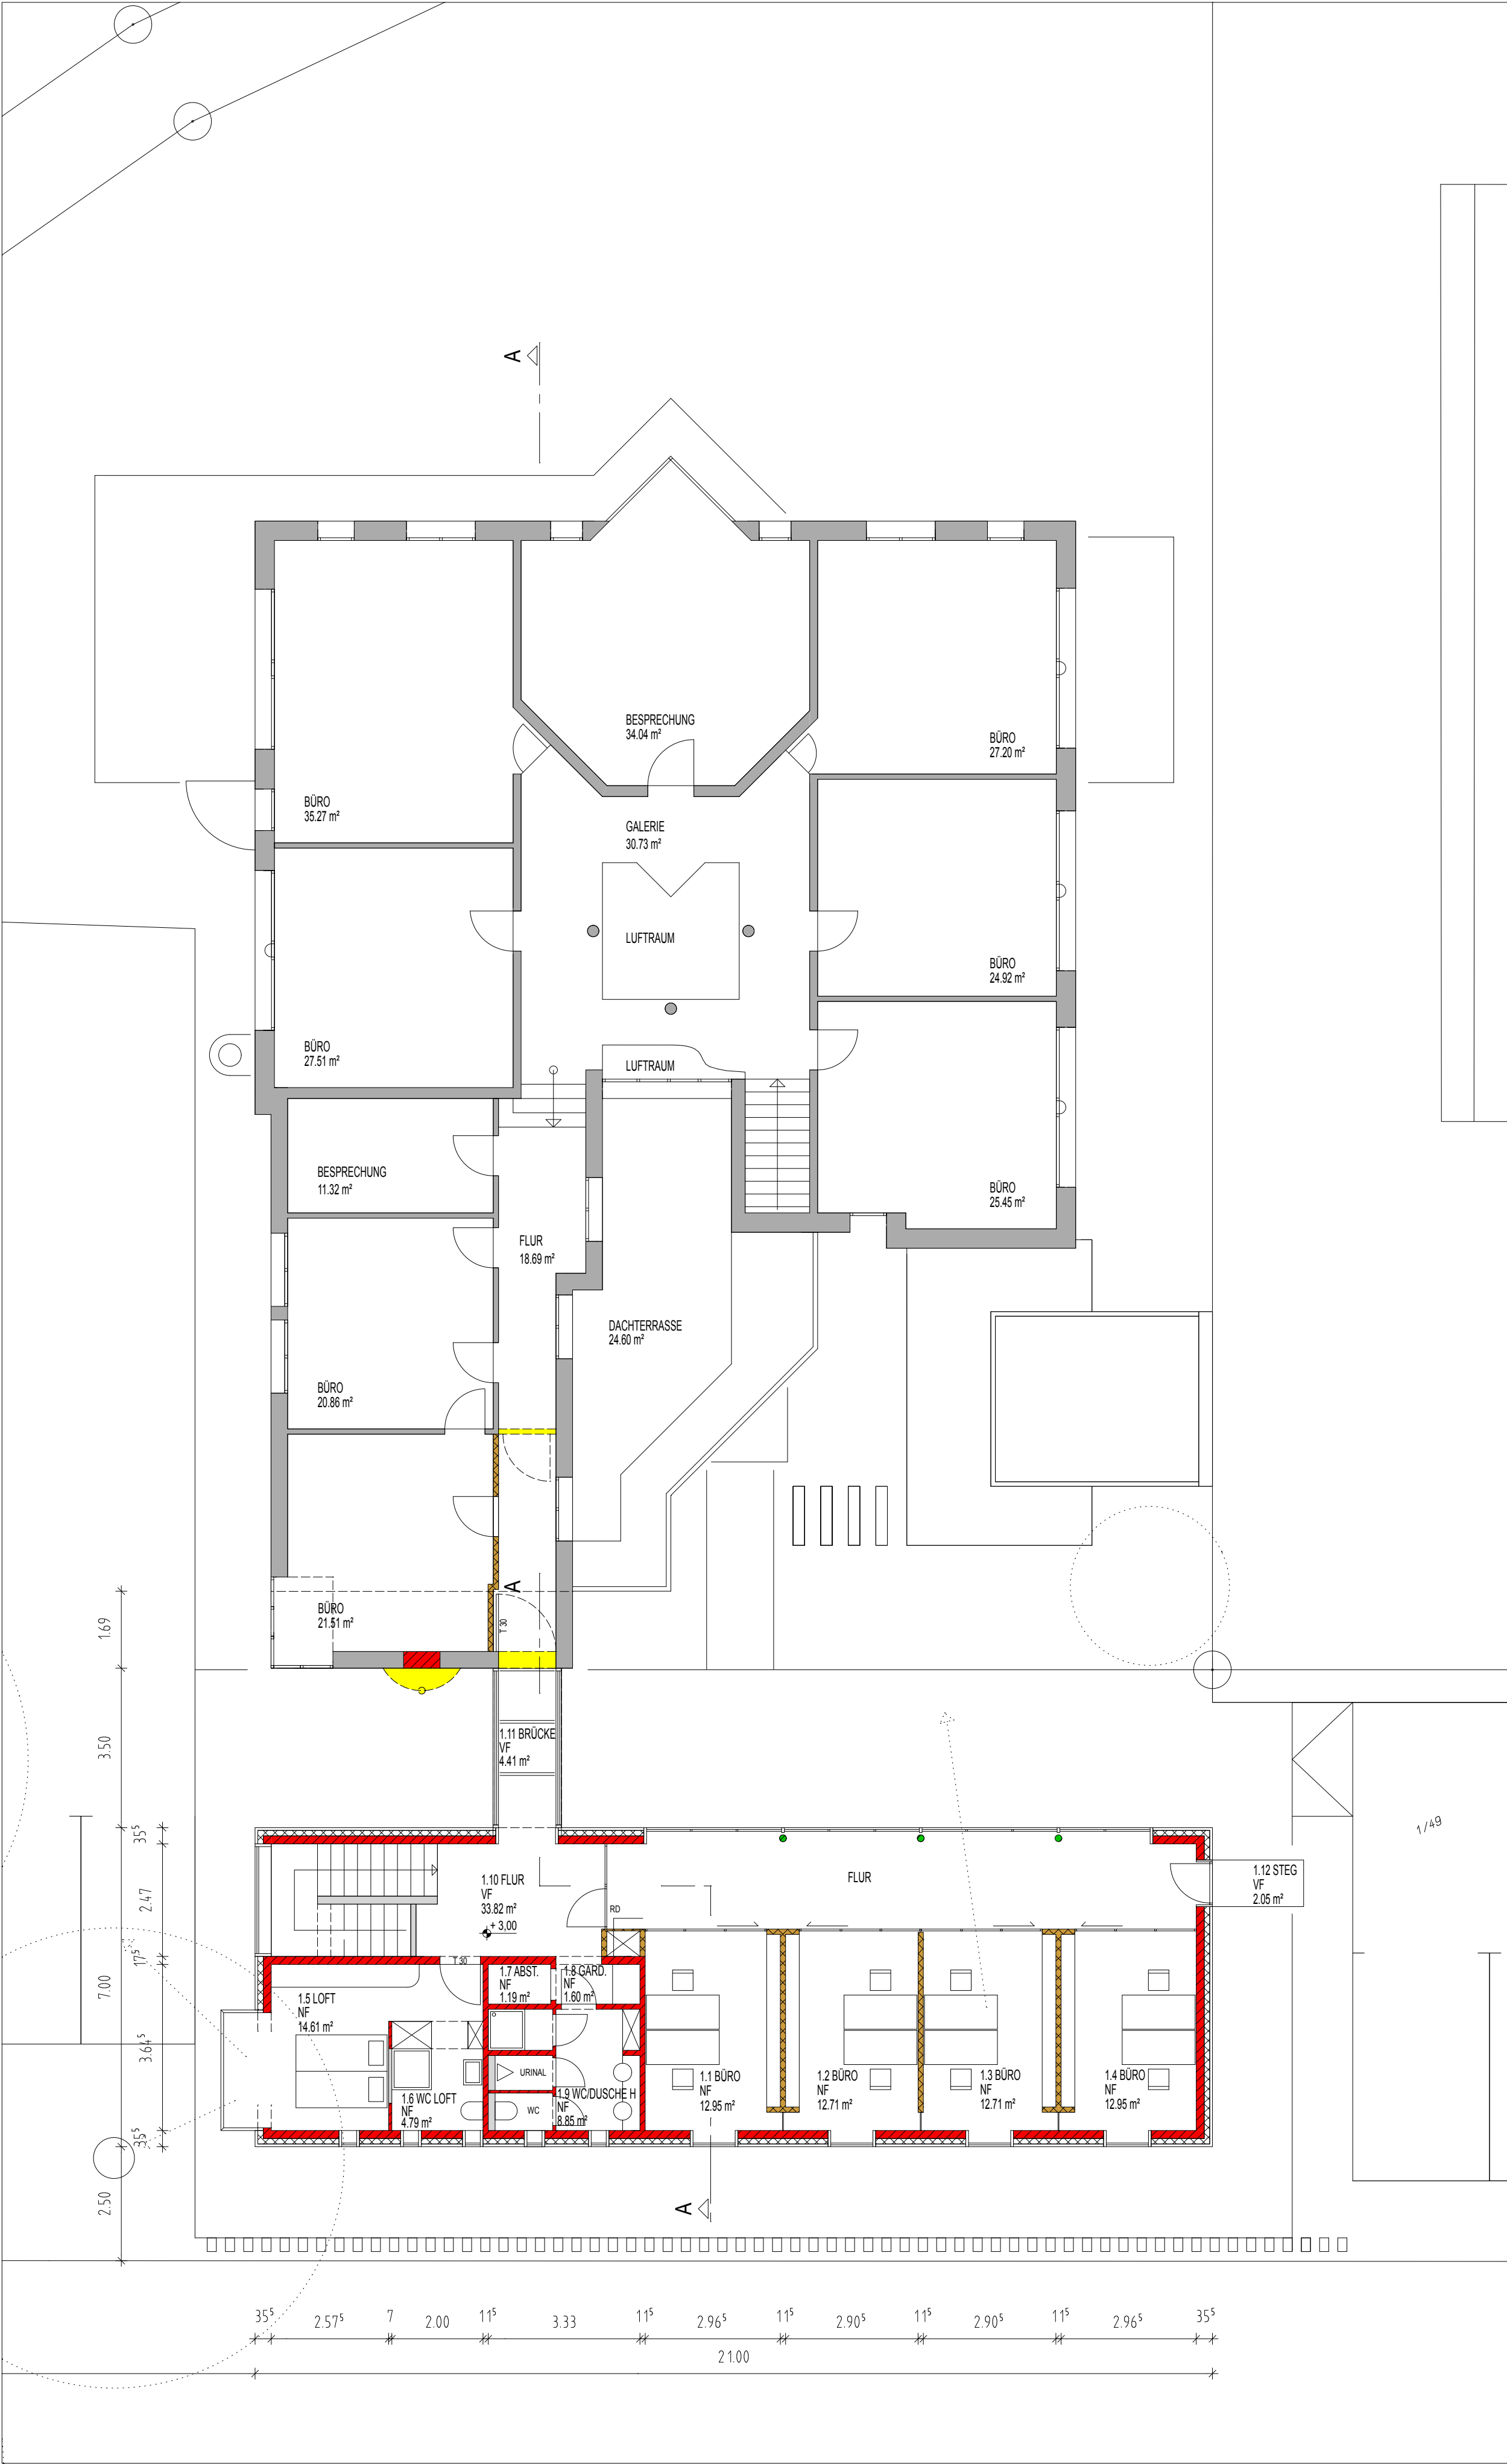


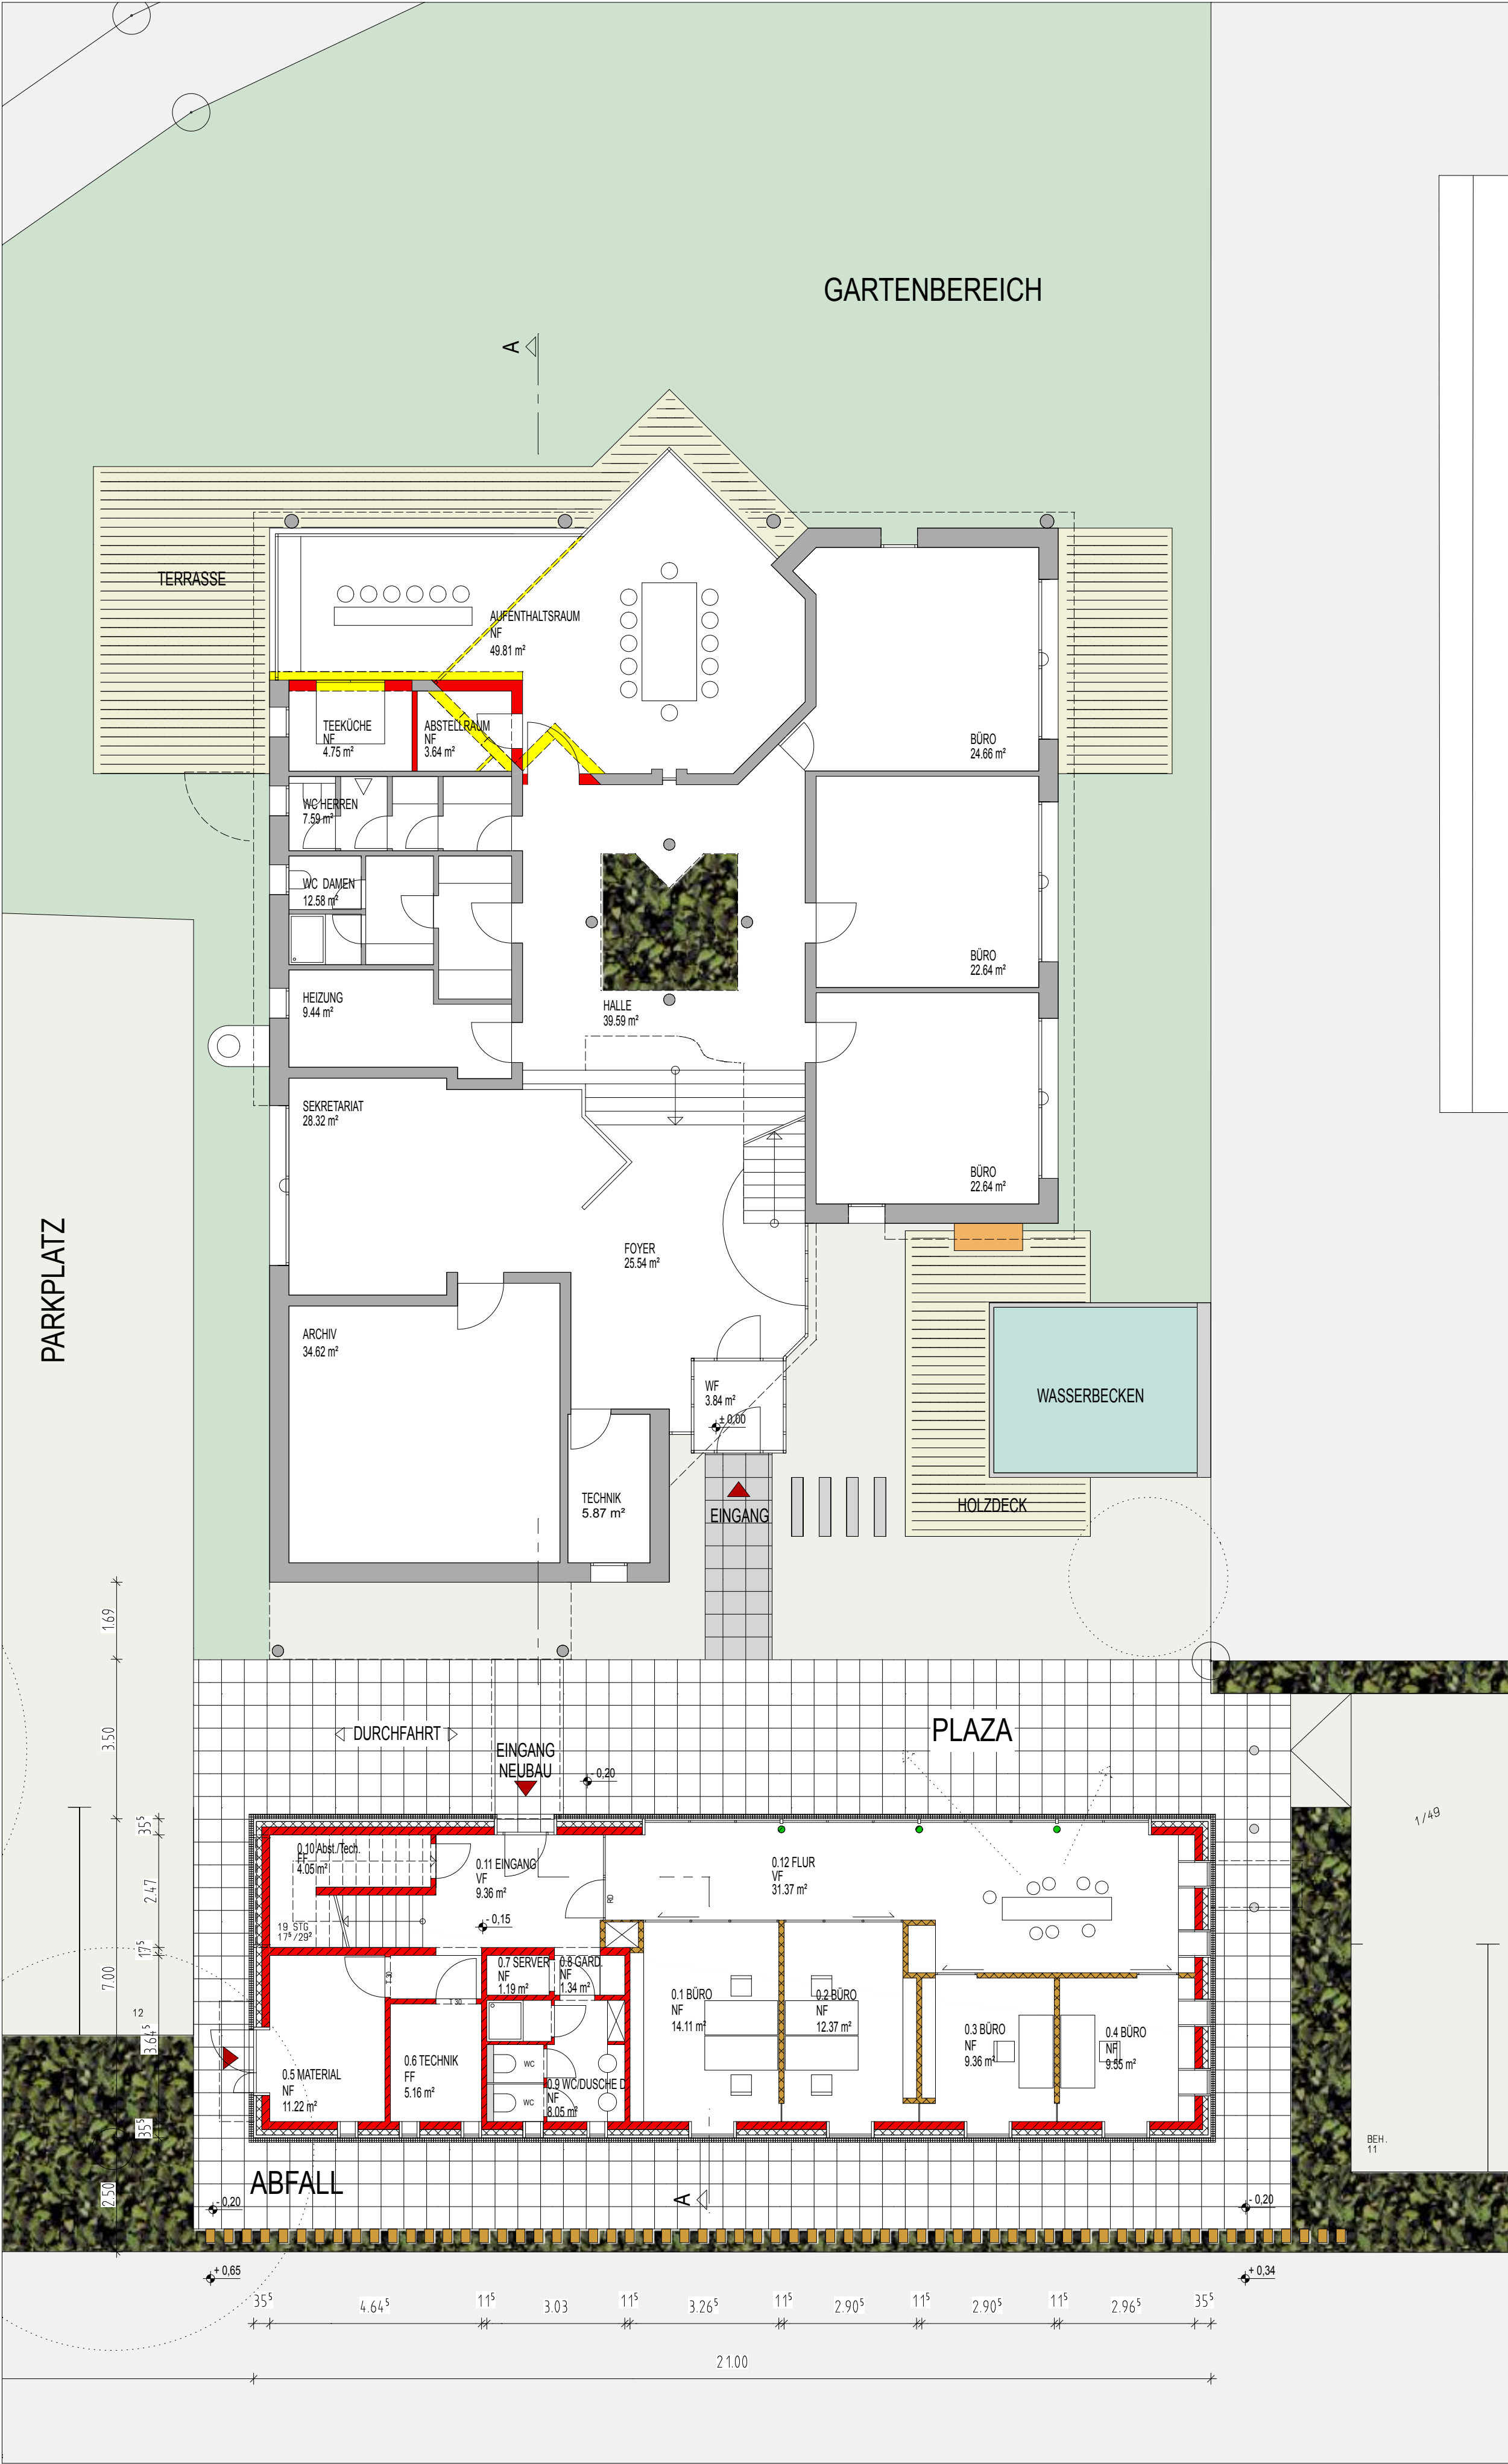

MAUERWERK / NEU

STAHLBETON / NEU

GIPSARTON / NEU

ABBRUCH

BESTAND

PROJEKT: NEUBAU EINES BÜROGEBÄUDES

Bauherr: 49078 Osnabrück

DARSTELLUNG: GRUNDRISS

DATUM: GEZEICHNET: 1:100

BL. NR.: PLANUNG & BAULEITUNG: ARCHITEKTURBÜRO

H/B = 594.0 / 841.0 (0.50m²)